



**BLOK PLAN**  
**FAKULTAS TEKNIK UNIVERSITAS SAM RATULANGI**

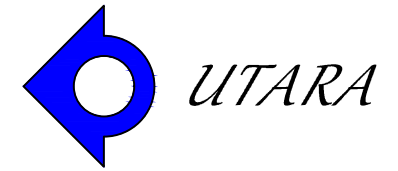


- B1 . GEDUNG DEKANAT LAMA TIGA LANTAI
- B2 . GEDUNG DOSEN DAN KULIAH JURUSAN TEKNIK SIPIL TUJUH LANTAI
- B3 . GEDUNG DOSEN DAN KULIAH JURUSAN TEKNIK MESIN LIMA LANTAI
- B4 . GEDUNG LABORATORIUM JURUSAN TEKNIK SIPIL TIGA LANTAI
- B5 . GEDUNG LABORATORIUM JURUSAN ARSITEKTUR DUA LANTAI
- B6 . GEDUNG PUSAT LABORATORIUM TIGA LANTAI
- B7 . GEDUNG DOSEN EMPAT LANTAI
- B8 . GEDUNG DEKANAT BARU LIMA LANTAI
- B9 . GEDUNG LABORATORIUM JURUSAN TEKNIK ELEKTRO DUA LANTAI
- B10 . GEDUNG KULIAH JURUSAN ARSITEKTUR TIGA LANTAI
- B11 . GEDUNG KULIAH JURUSAN TEKNIK ELEKTRO TIGA LANTAI
- B12 . GEDUNG KULIAH PASCASARJANA JURUSAN TEKNIK ELEKTRO EMPAT LANTAI
- B13 . GEDUNG KULIAH PASCASARJANA JURUSAN TEKNIK SIPIL EMPAT LANTAI
- 1 . GEDUNG OLAH RAGA
- 2 . GEDUNG GENSET SATU LANTAI
- 3 . GEDUNG TOILET UMUM SATU LANTAI
- . JEMBATAN PENYEBERANGAN

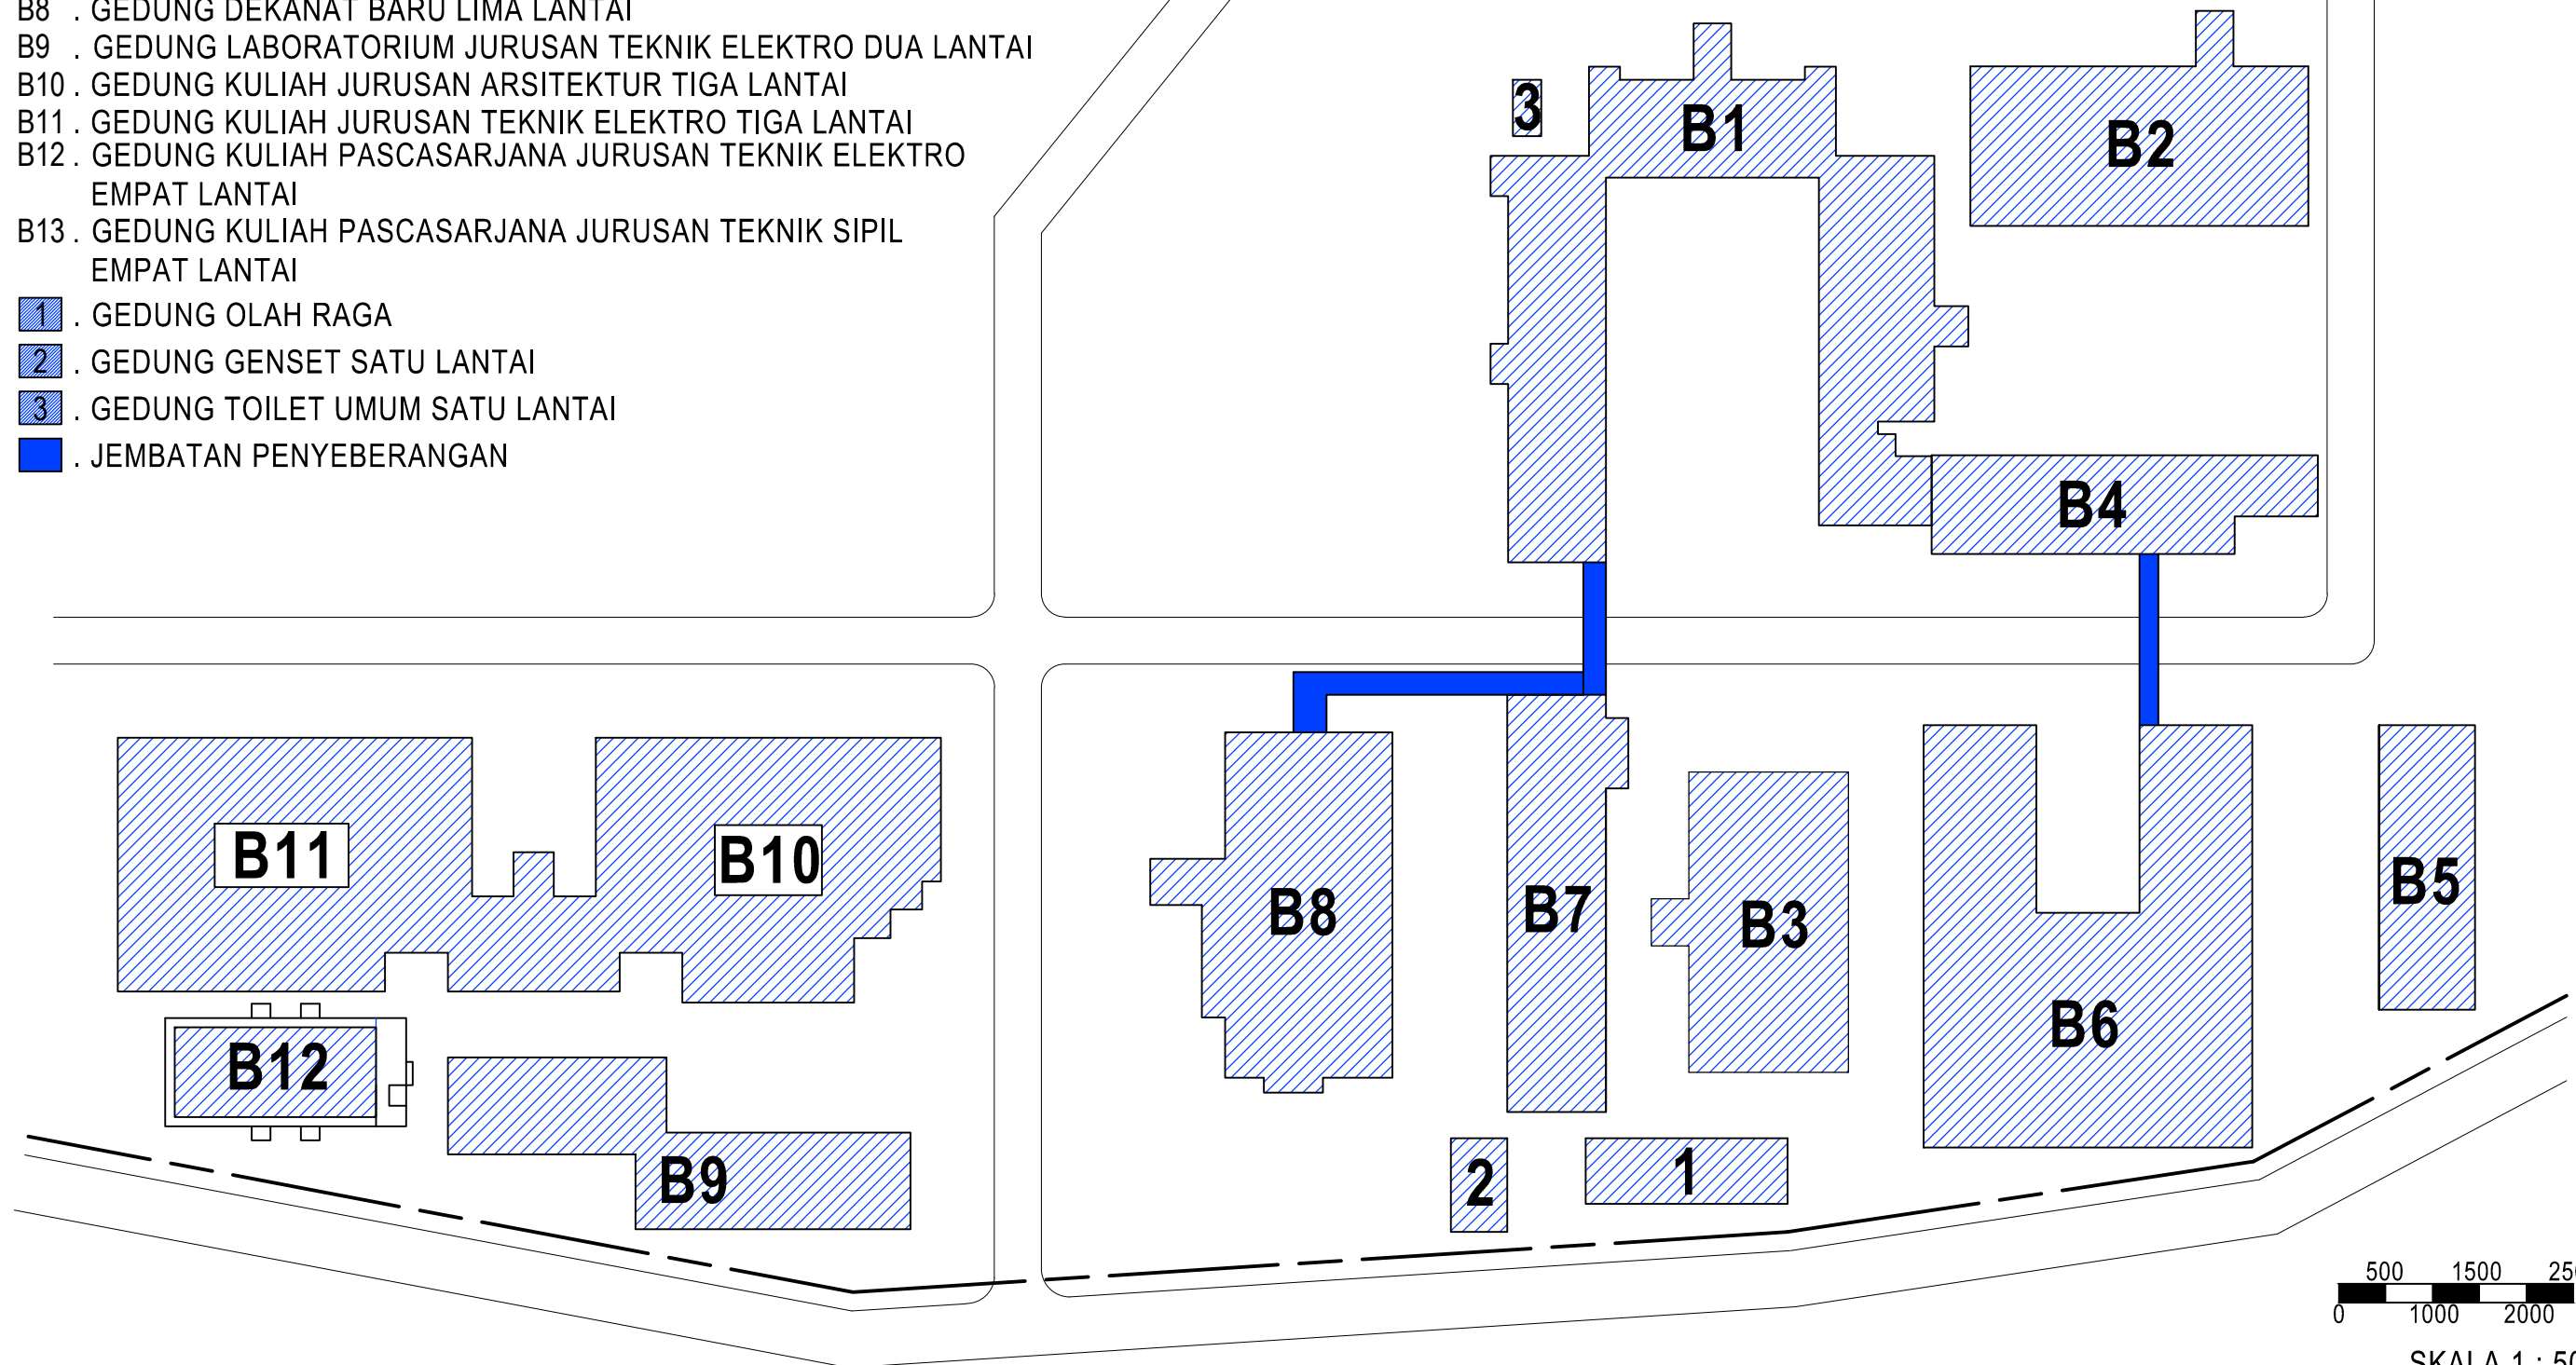

0 500 1000 1500 2000 2500  
 SKALA 1 : 500

# LAY OUT PLAN FAKULTAS TEKNIK UNIVERSITAS SAM RATULANGI LANTAI SATU

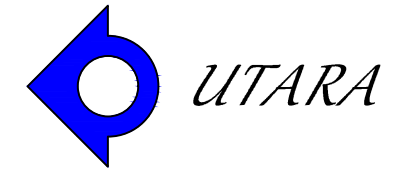

## B1. GEDUNG DEKANAT LAMA





- B1e/B1-LT1-R5 63.65 m<sup>2</sup>. RUANG SEMINAR
- B1f/B1-LT1-R6 99.44 m<sup>2</sup>. STUDIO PWK
- WC 4 m<sup>2</sup>.

## B5. GEDUNG LABORATORIUM JURUSAN ARSITEKTUR

- B5a/B5-LT1-R1 192 m<sup>2</sup>. LABORATORIUM STUDIO TUGAS AKHIR ARSITEKTUR
- RUANG KEPALA LABORATORIUM 24 m<sup>2</sup>.
- WC 9 m<sup>2</sup>.

## B10. GEDUNG KULIAH ARSITEKTUR


- B10a/B10-LT1-R1 98.4 m<sup>2</sup>. RUANG KULIAH
- B10b/B10-LT1-R2 98.4 m<sup>2</sup>. RUANG KULIAH
- B10c/B10-LT1-R3 & B10d/B10-LT1-R4. 162.54 m<sup>2</sup> RUANG DOSEN
- B10e/B10-LT1-R5 71.41 m<sup>2</sup>. STUDIO PWK
- B10f/B10-LT1-R6 59.52 m<sup>2</sup>. STUDIO PWK
- RUANG SIDANG 31.81 m<sup>2</sup>
- WC 12.55 m<sup>2</sup>

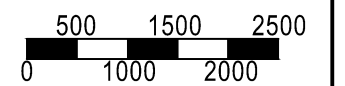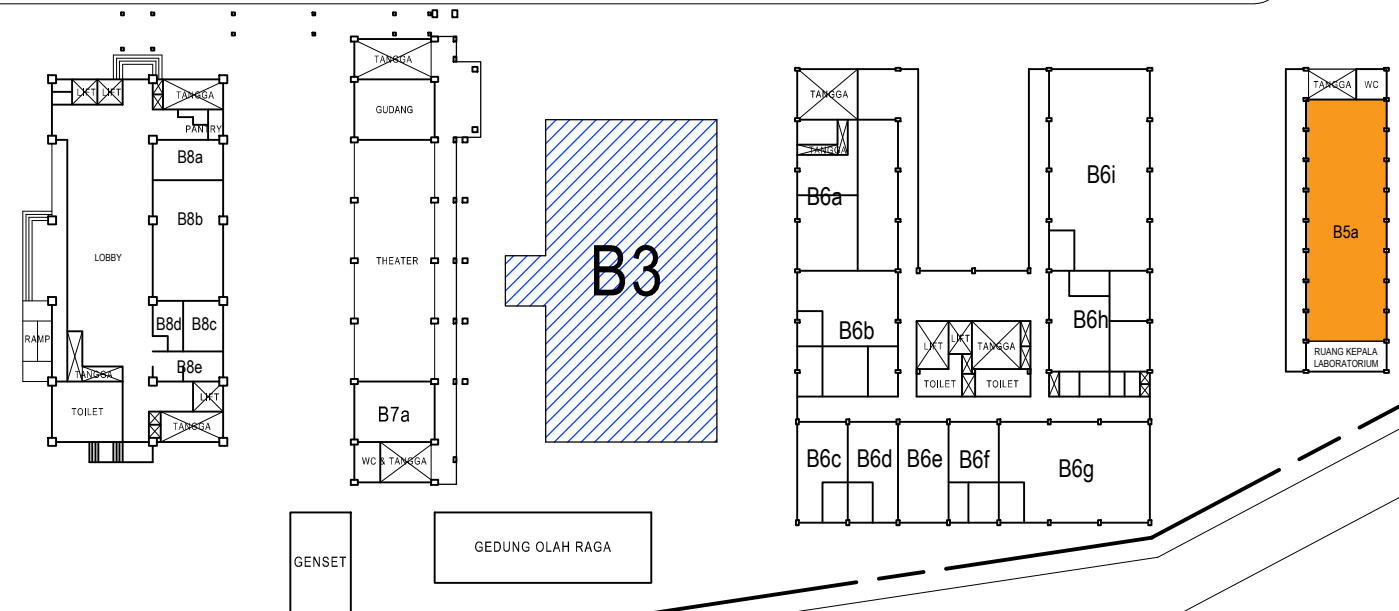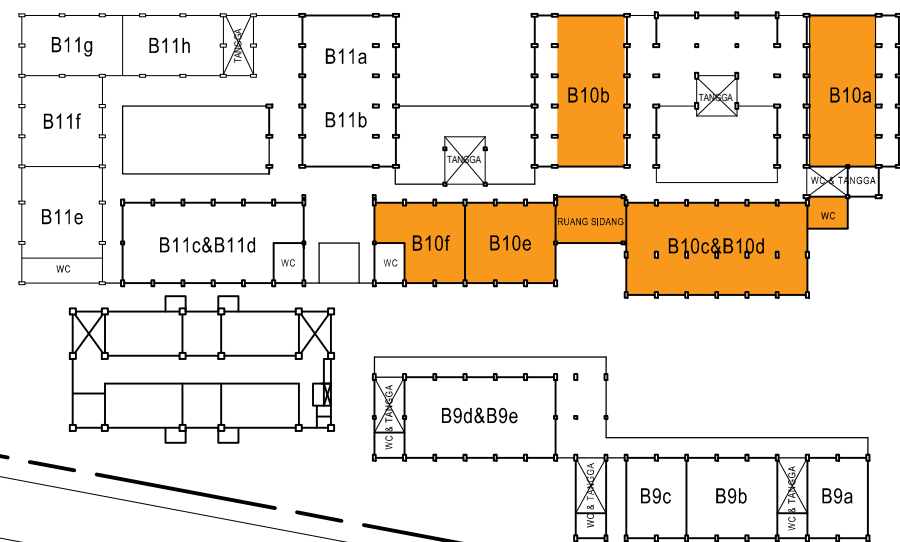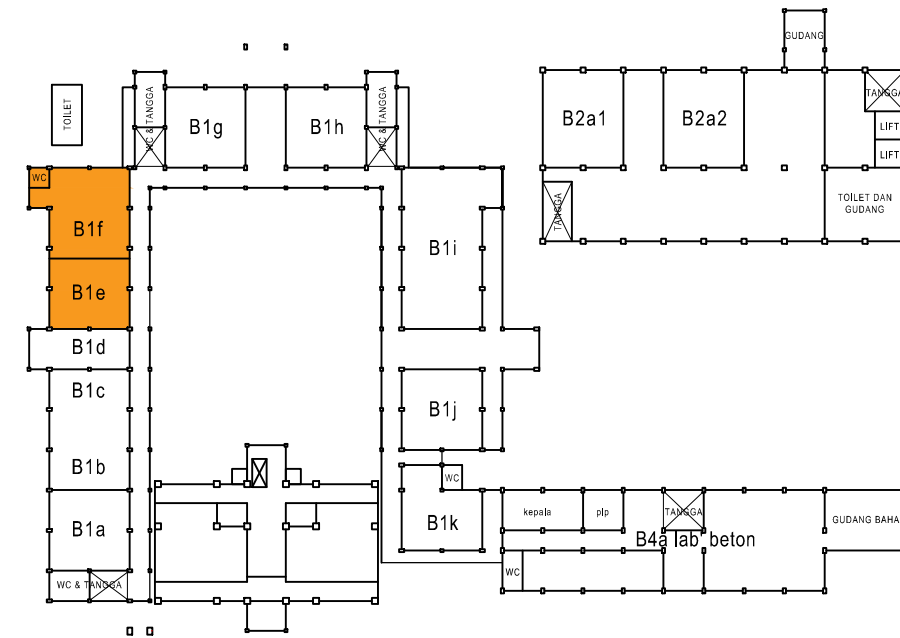

SKALA 1 : 500



# LAY OUT PLAN FAKULTAS TEKNIK UNIVERSITAS SAM RATULANGI LANTAI TIGA

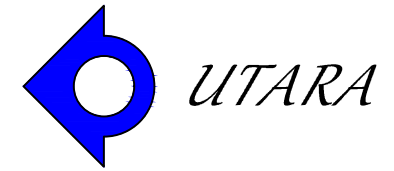

## B1. GEDUNG DEKANAT LAMA

- B1v. RUANG KULIAH PWK 95.50 m<sup>2</sup>
- B1w. RUANG KULIAH PWK 9.91 m<sup>2</sup>
- B1x. RUANG KULIAH PWK 33.80 m<sup>2</sup>
- B1r. LABORATORIUM CAD 103.29 m<sup>2</sup>

## B4. GEDUNG LABORATORIUM JURUSAN TEKNIK SIPIL


- B4c/B4-LT3-R1. RUANG KULIAH PWK 31.70 m<sup>2</sup>
- B4d/B4-LT2-R2. RUANG KULIAH PWK 31.70 m<sup>2</sup>
- B4e/B4-LT1-R3. RUANG KULIAH PWK 55.47 m<sup>2</sup>

## B6. GEDUNG PUSAT LABORATORIUM

- B6z/B6-LT3-R9. LAB. TEORI SEJARAH DAN KRITIK ARSITEKTUR 49.85 m<sup>2</sup>
- B6aa/B6-LT3-R10. LAB. PERENCANAAN TATA RUANG DAN INFORMASI SPASIAL 49.85 m<sup>2</sup>
- B6cc/B6-LT3-R12. LAB. PERANCANGAN PERMODELAN KOMPUTER 99.7 m<sup>2</sup>
- B6dd/B6-LT3-R13. LABORATORIUM PERANCANGAN KOTA 49.85 m<sup>2</sup>
- B6ee/B6-LT3-R14. LAB. PERUMAHAN DAN KAWASAN PEMUKIMAN 49.85 m<sup>2</sup>
- B6ff/B6-LT3-R15. LAB. PERENCANAAN WILAYAH DAN KOTA 49.85 m<sup>2</sup>
- B6gg/B6-LT3-R16. LABORATORIUM LANSEKAP ARSITEKTUR 49.85 m<sup>2</sup>


## B10. GEDUNG KULIAH ARSITEKTUR

- B10s/B10-LT3-R1 179.94 m<sup>2</sup>. RUANG STUDIO ARSITEKTUR
- B10u/B10-LT3-R3 179.89 m<sup>2</sup>. RUANG STUDIO ARSITEKTUR

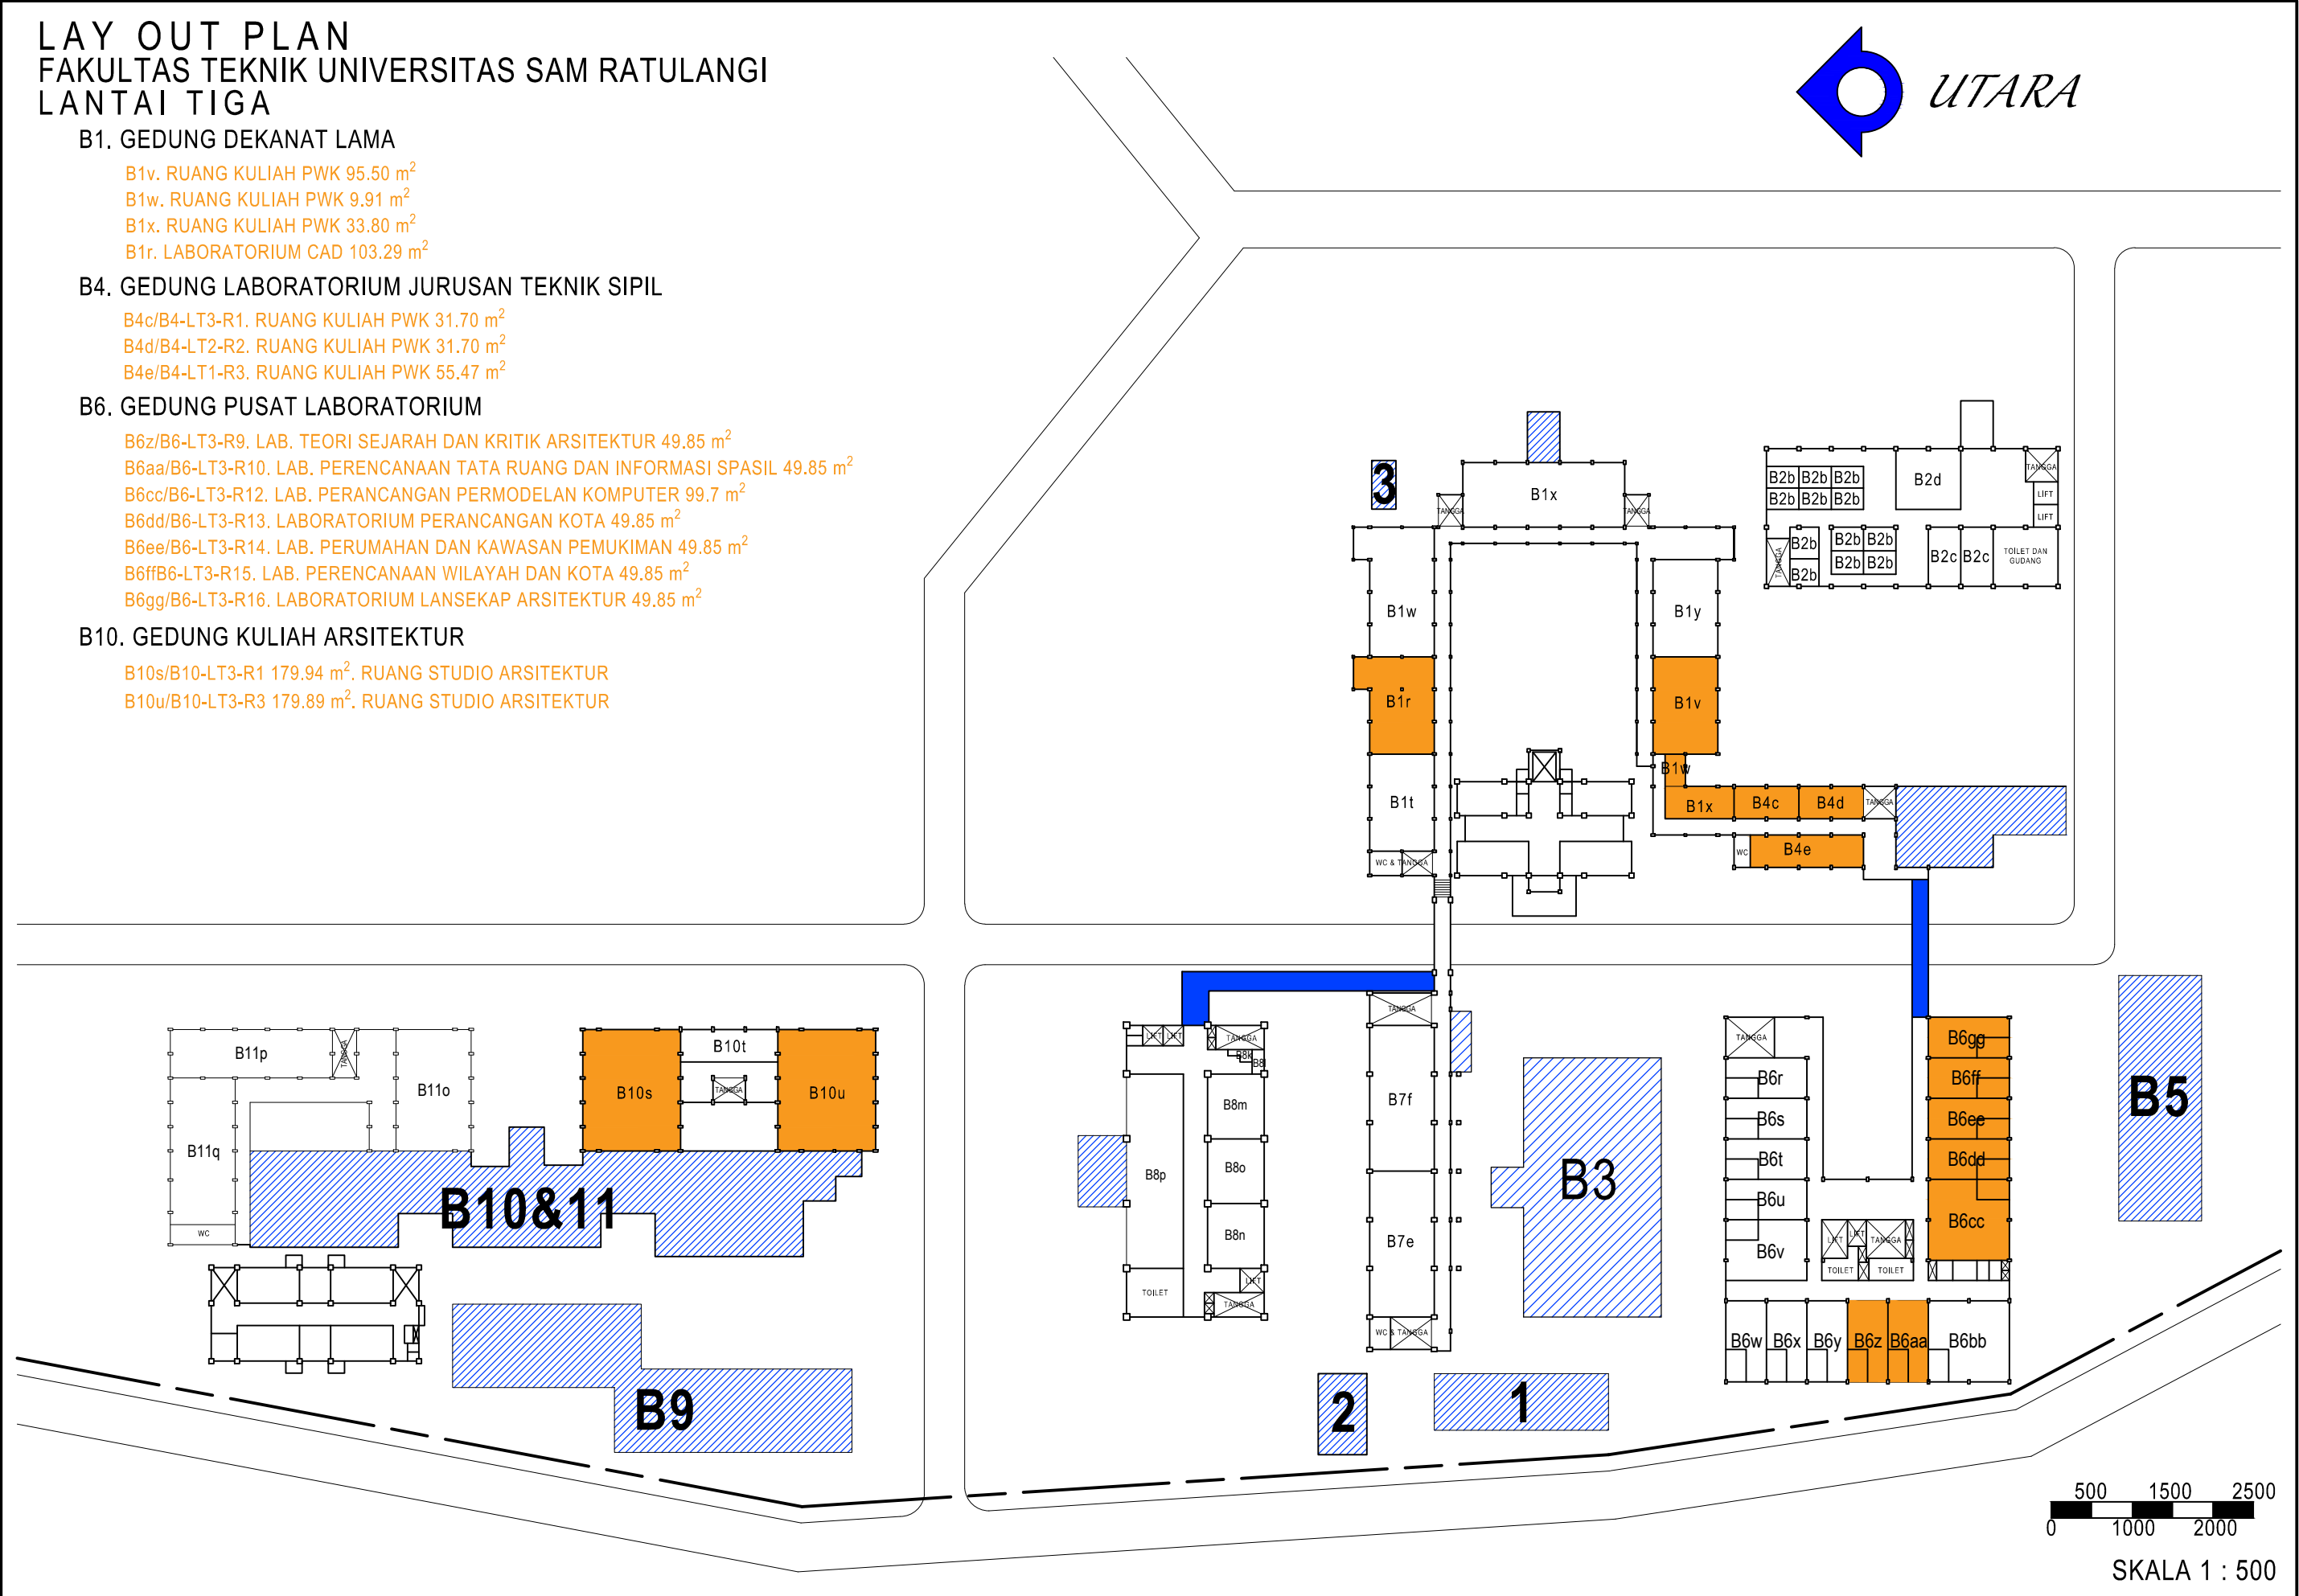

0 500 1000 1500 2000 2500  
SKALA 1 : 500

**LAY OUT PLAN  
FAKULTAS TEKNIK UNIVERSITAS SAM RATULANGI  
LANTAI EMPAT**

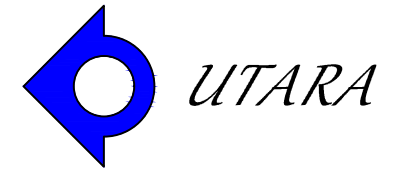

**B2. GEDUNG DOSEN DAN RUANG KULIAH JURUSAN TEKNIK SIPIL**

B2b1/B2-LT4-R1 & B2b2/B2-LT4-R2. RUANG DOSEN

B2e1/B2-LT4-R3, B2e2/B2-LT4-R4, B2e3/B2-LT4-R5, B2e4/B2-LT4-R6, B2e5/B2-LT4-R7 & B2e6/B2-LT4-R8. RUANG KULIAH

B2f/B2-LT4-R9. LOBBY

**B7. GEDUNG DOSEN**

B7g/B7-LT4-R1. RUANG DOSEN JURUSAN TEKNIK ELEKTRO

B7h/B7-LT4-R2. RUANG KULIAH

**B8. GEDUNG DEKANAT BARU**

B8q/B8-LT4-R1. RUANG KONTROL



B8r/B8-LT4-R2. RUANG PANTRY

B8s/B8-LT4-R3. RUANG WAKIL DEKAN SATU

B8t/B8-LT4-R4. RUANG WAKIL DEKAN DUA


B8u/B8-LT4-R5. RUANG WAKIL DEKAN TIGA

B8v/B8-LT4-R6. RUANG DEKAN

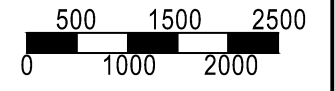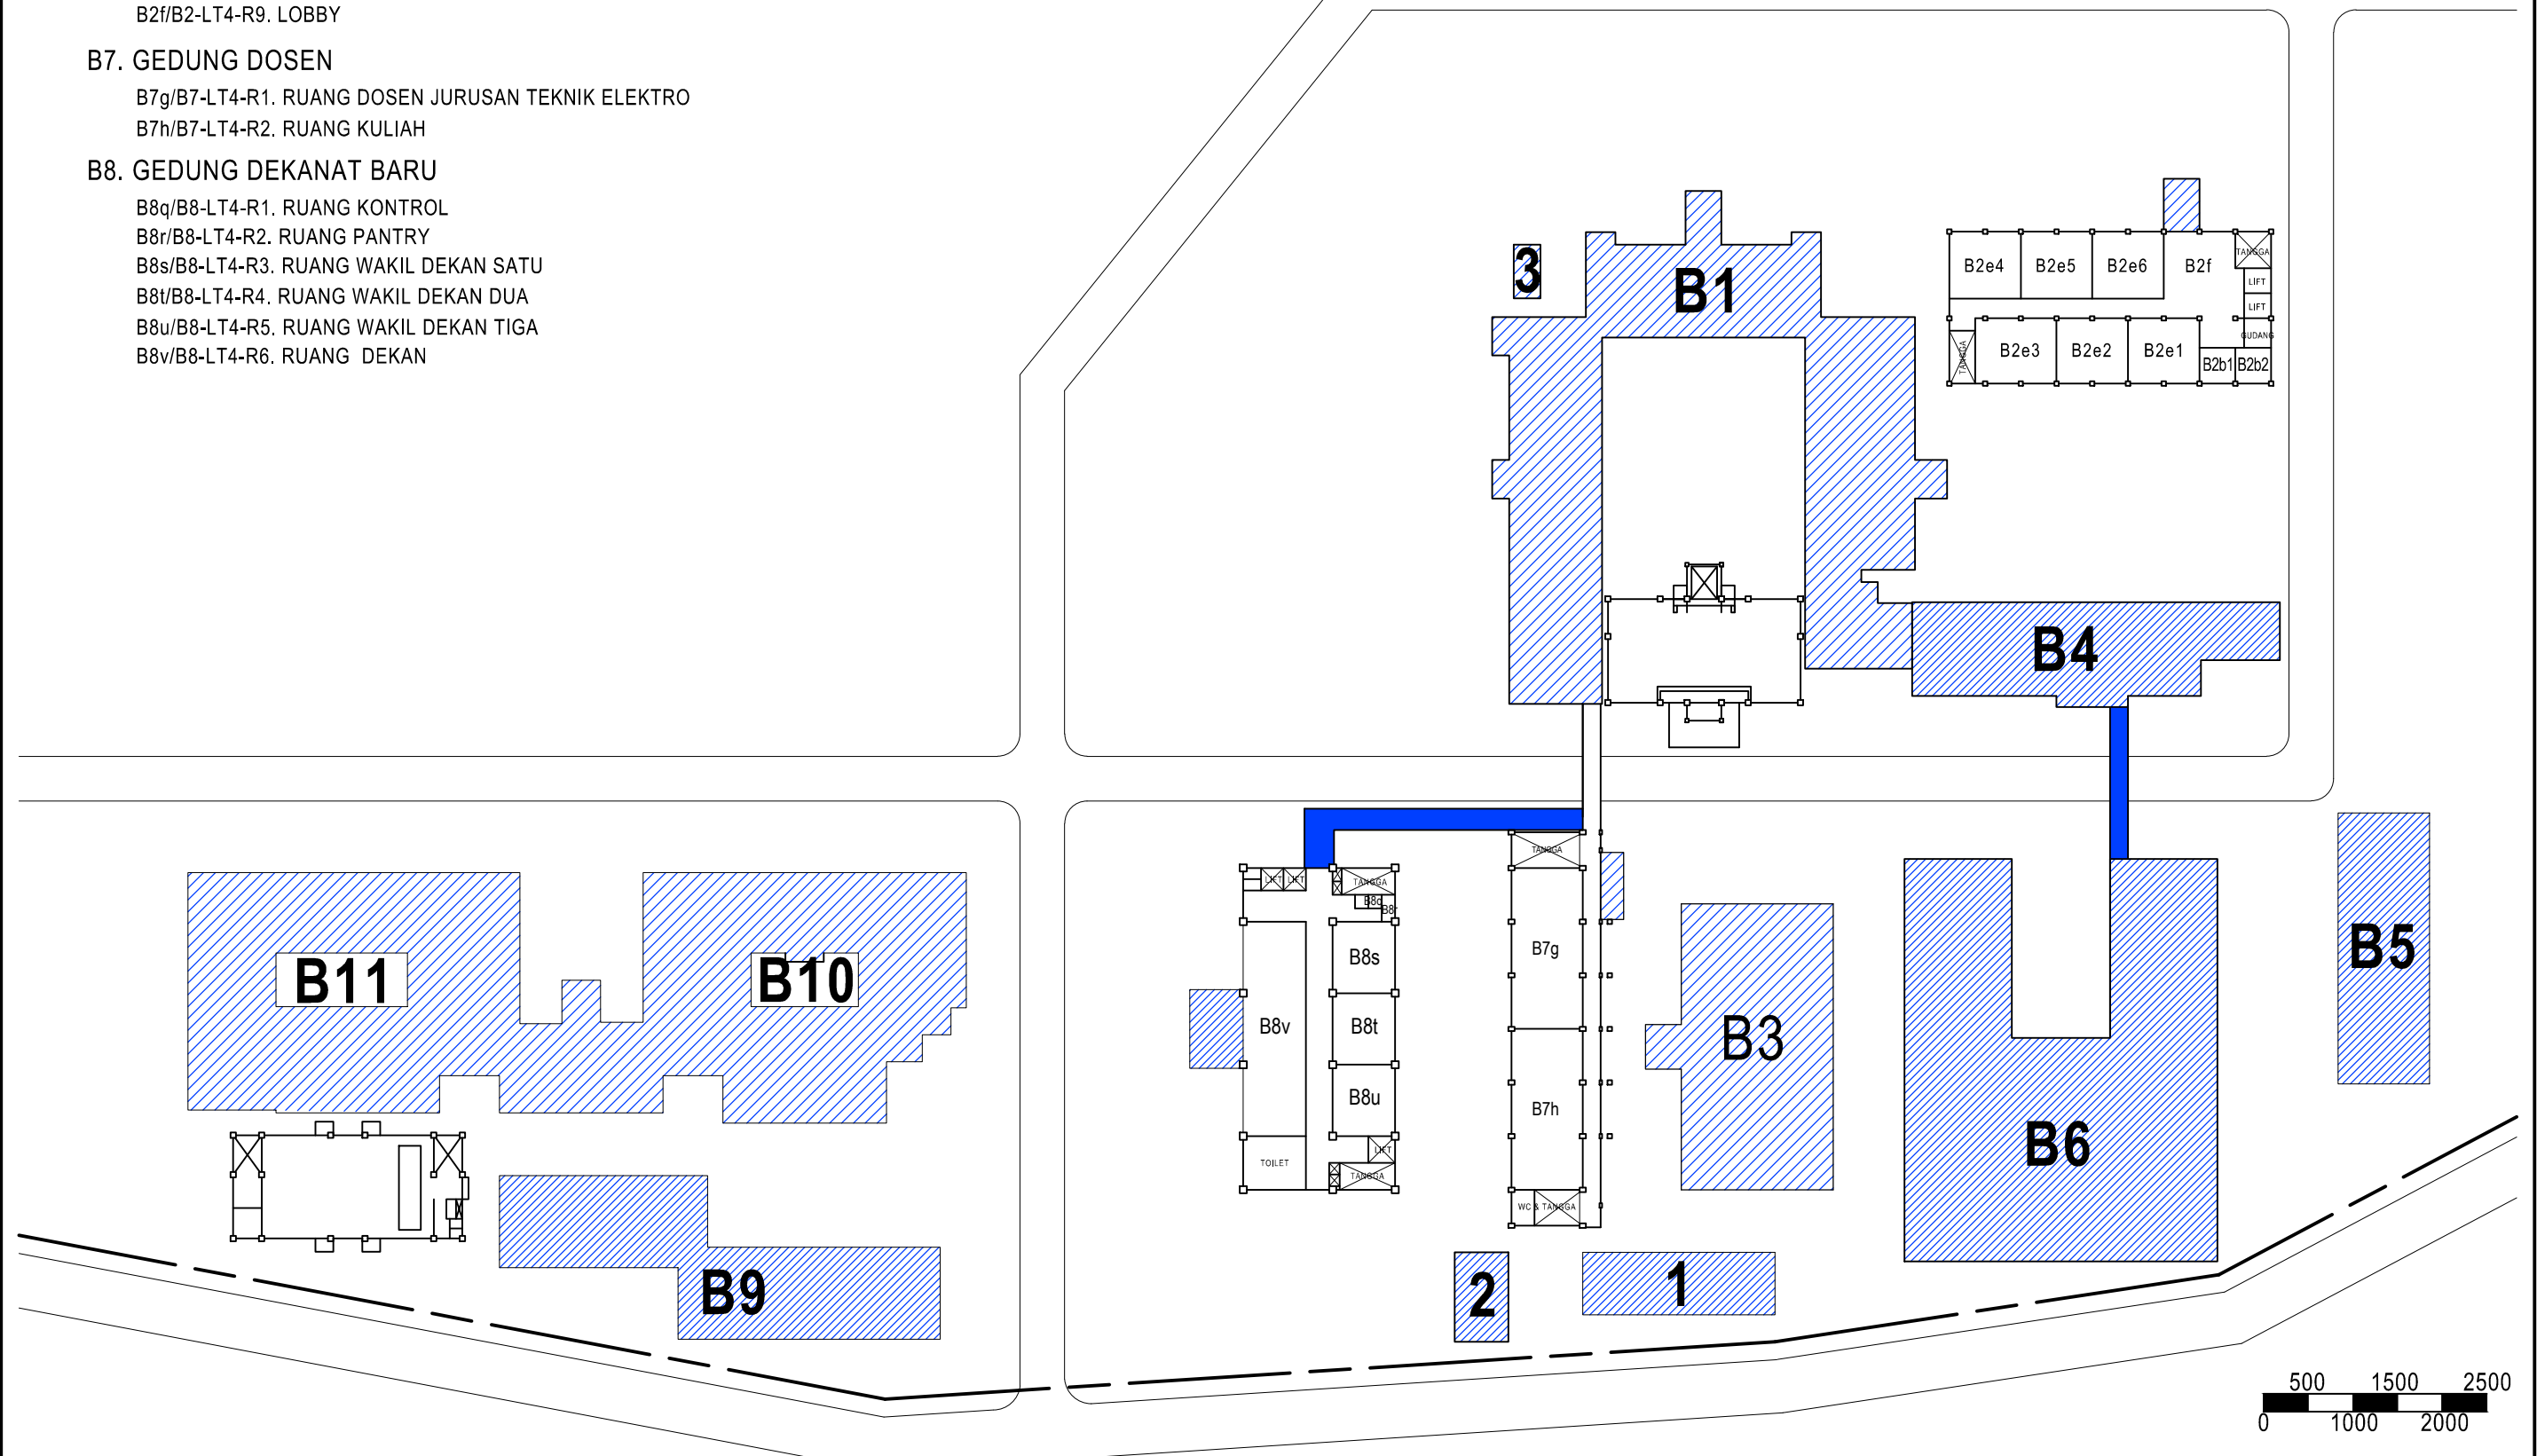

SKALA 1 : 500

**LAY OUT PLAN**  
**FAKULTAS TEKNIK UNIVERSITAS SAM RATULANGI**  
**LANTAI LIMA**

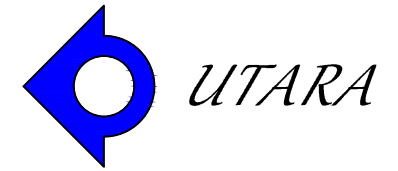

**B2. GEDUNG DOSEN DAN RUANG KULIAH JURUSAN TEKNIK SIPIL**

B2b1/B2-LT5-R1 & B2b2/B2-LT5-R2. RUANG DOSEN

B2e1/B2-LT5-R3, B2e2/B2-LT5-R4, B2e3/B2-LT5-R5, B2e4/B2-LT5-R6, B2e5/B2-LT5-R7 & B2e6/B2-LT5-R8. RUANG KULIAH



B2f/B2-LT5-R9. LOBBY

**B8. GEDUNG DEKANAT BARU**

B8w/B8-LT5-R1. RUANG KONTROL


B8x/B8-LT5-R2. RUANG PERSIAPAN

B8v/B8-LT5-R3. RUANG AULA

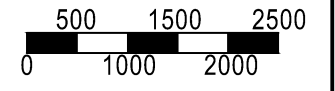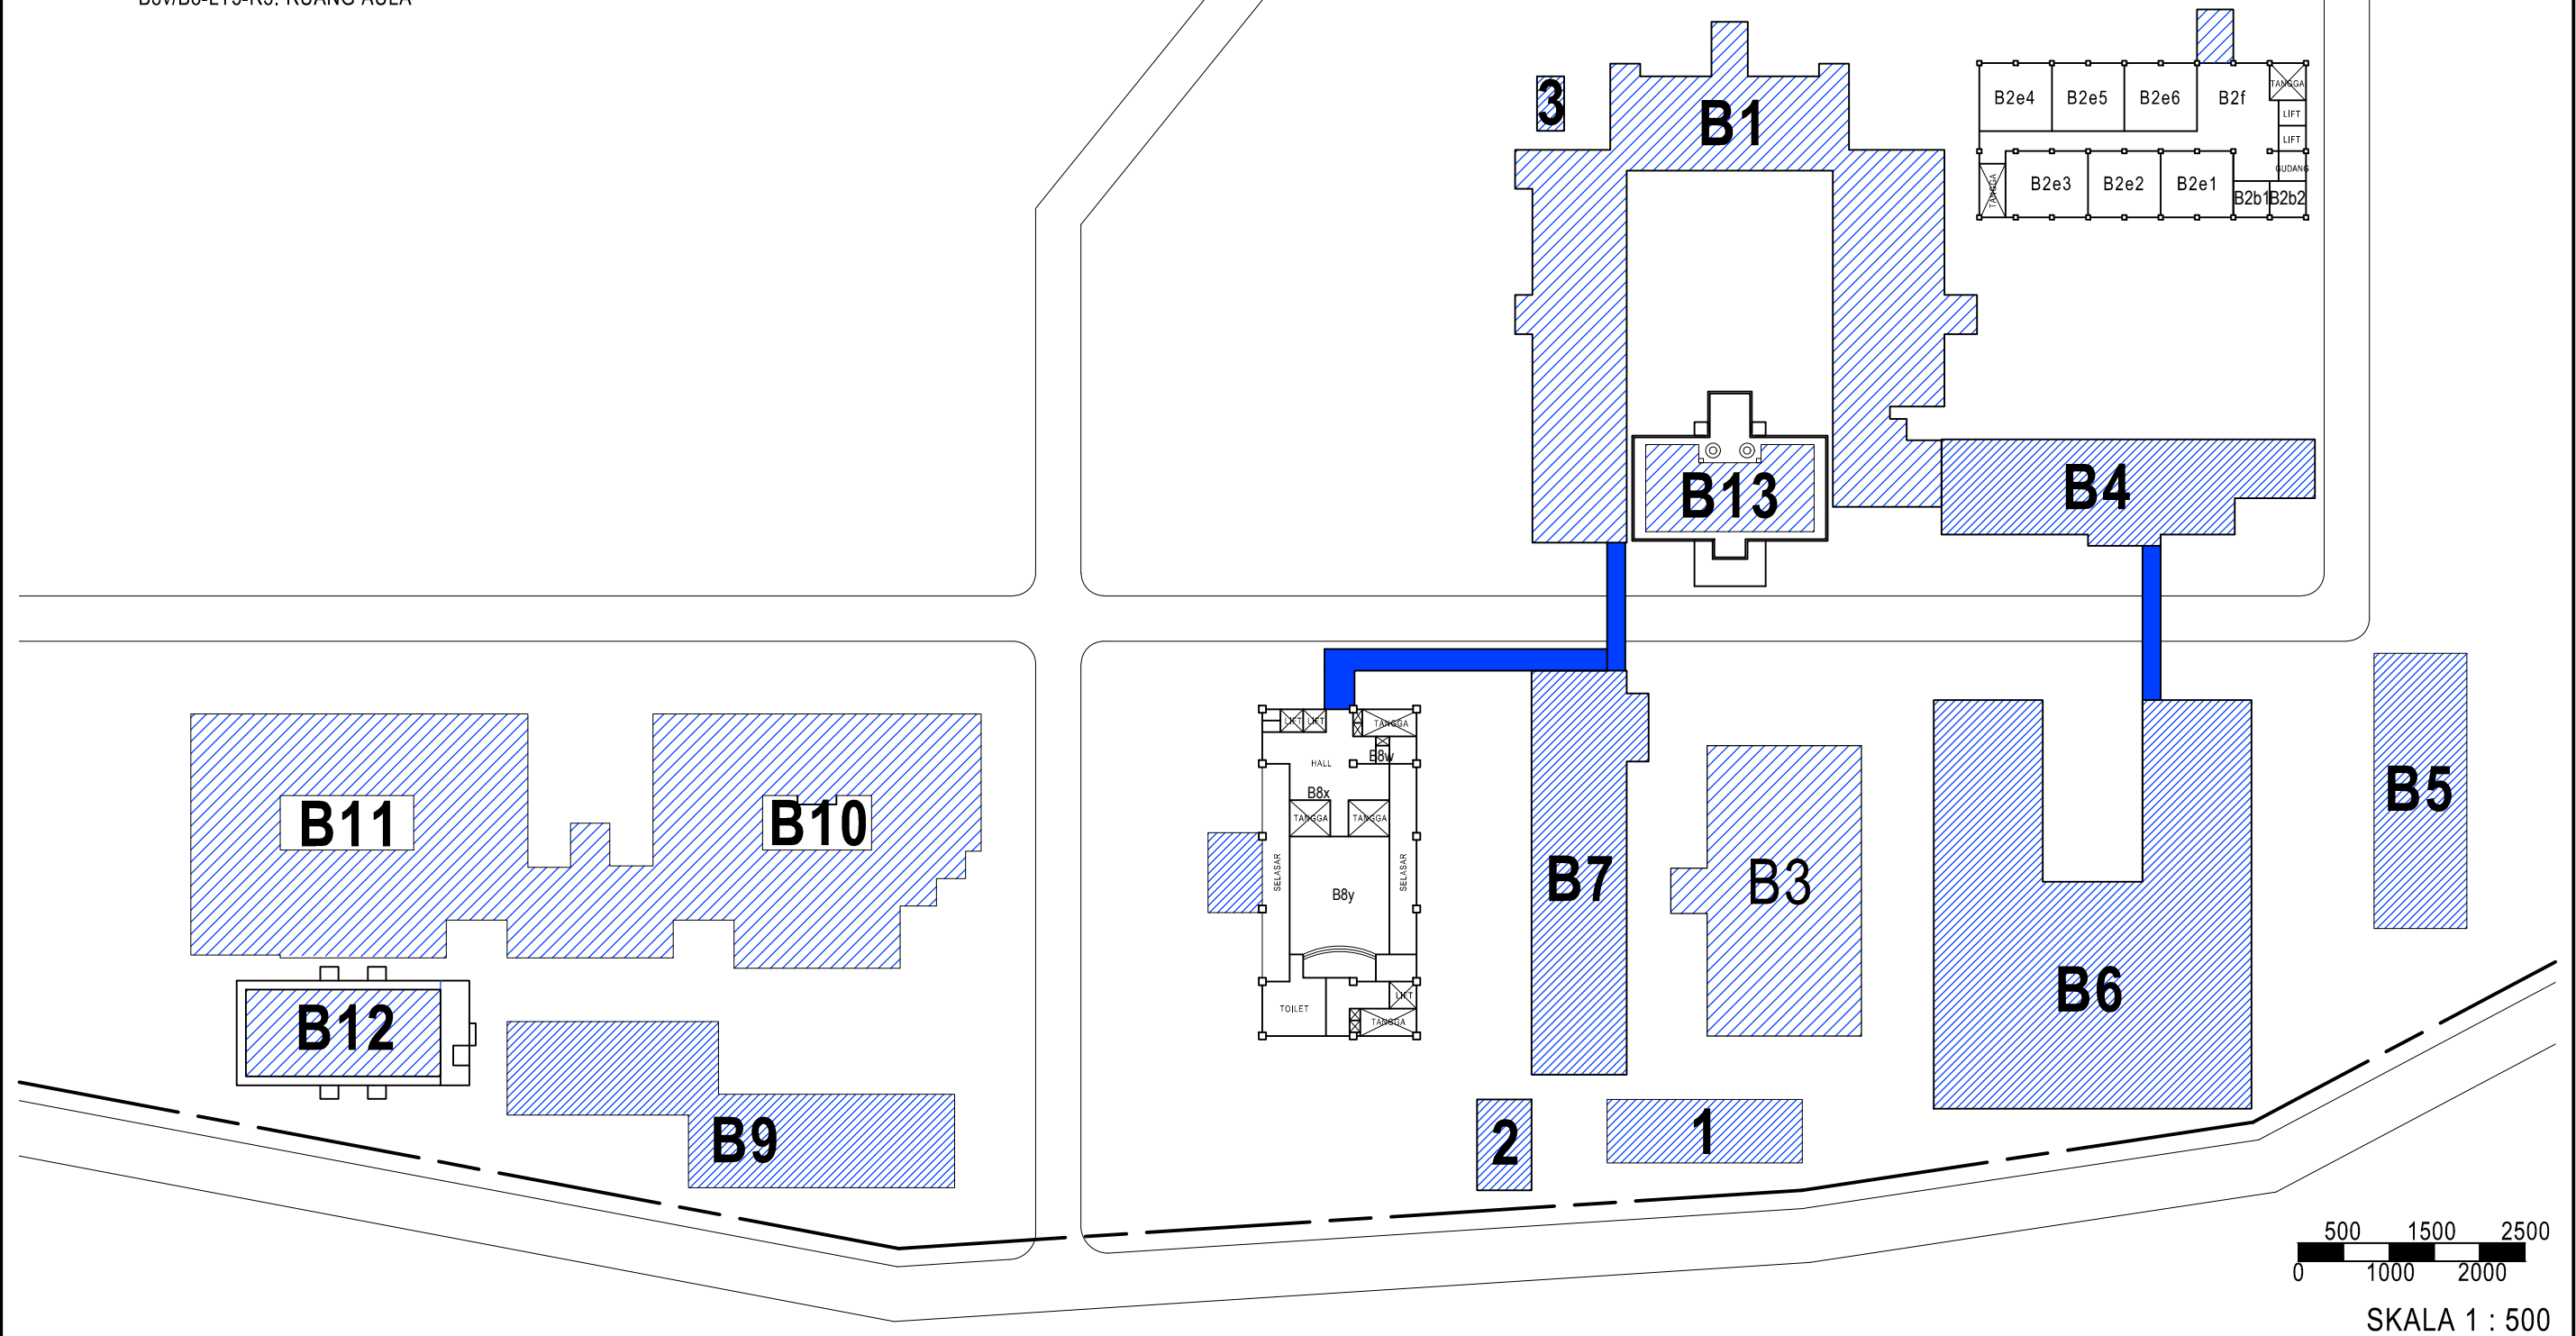

SKALA 1 : 500



LAY OUT PLAN  
FAKULTAS TEKNIK UNIVERSITAS SAM RATULANGI  
LANTAI ENAM

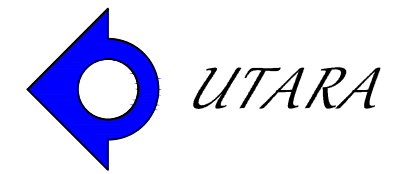

B2. GEDUNG DOSEN DAN RUANG KULIAH JURUSAN TEKNIK SIPIL


B2f/B2-LT6-R1. LOBBY

B2g/B2-LT6-R2. RUANG SERBA GUNA

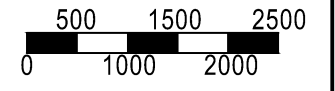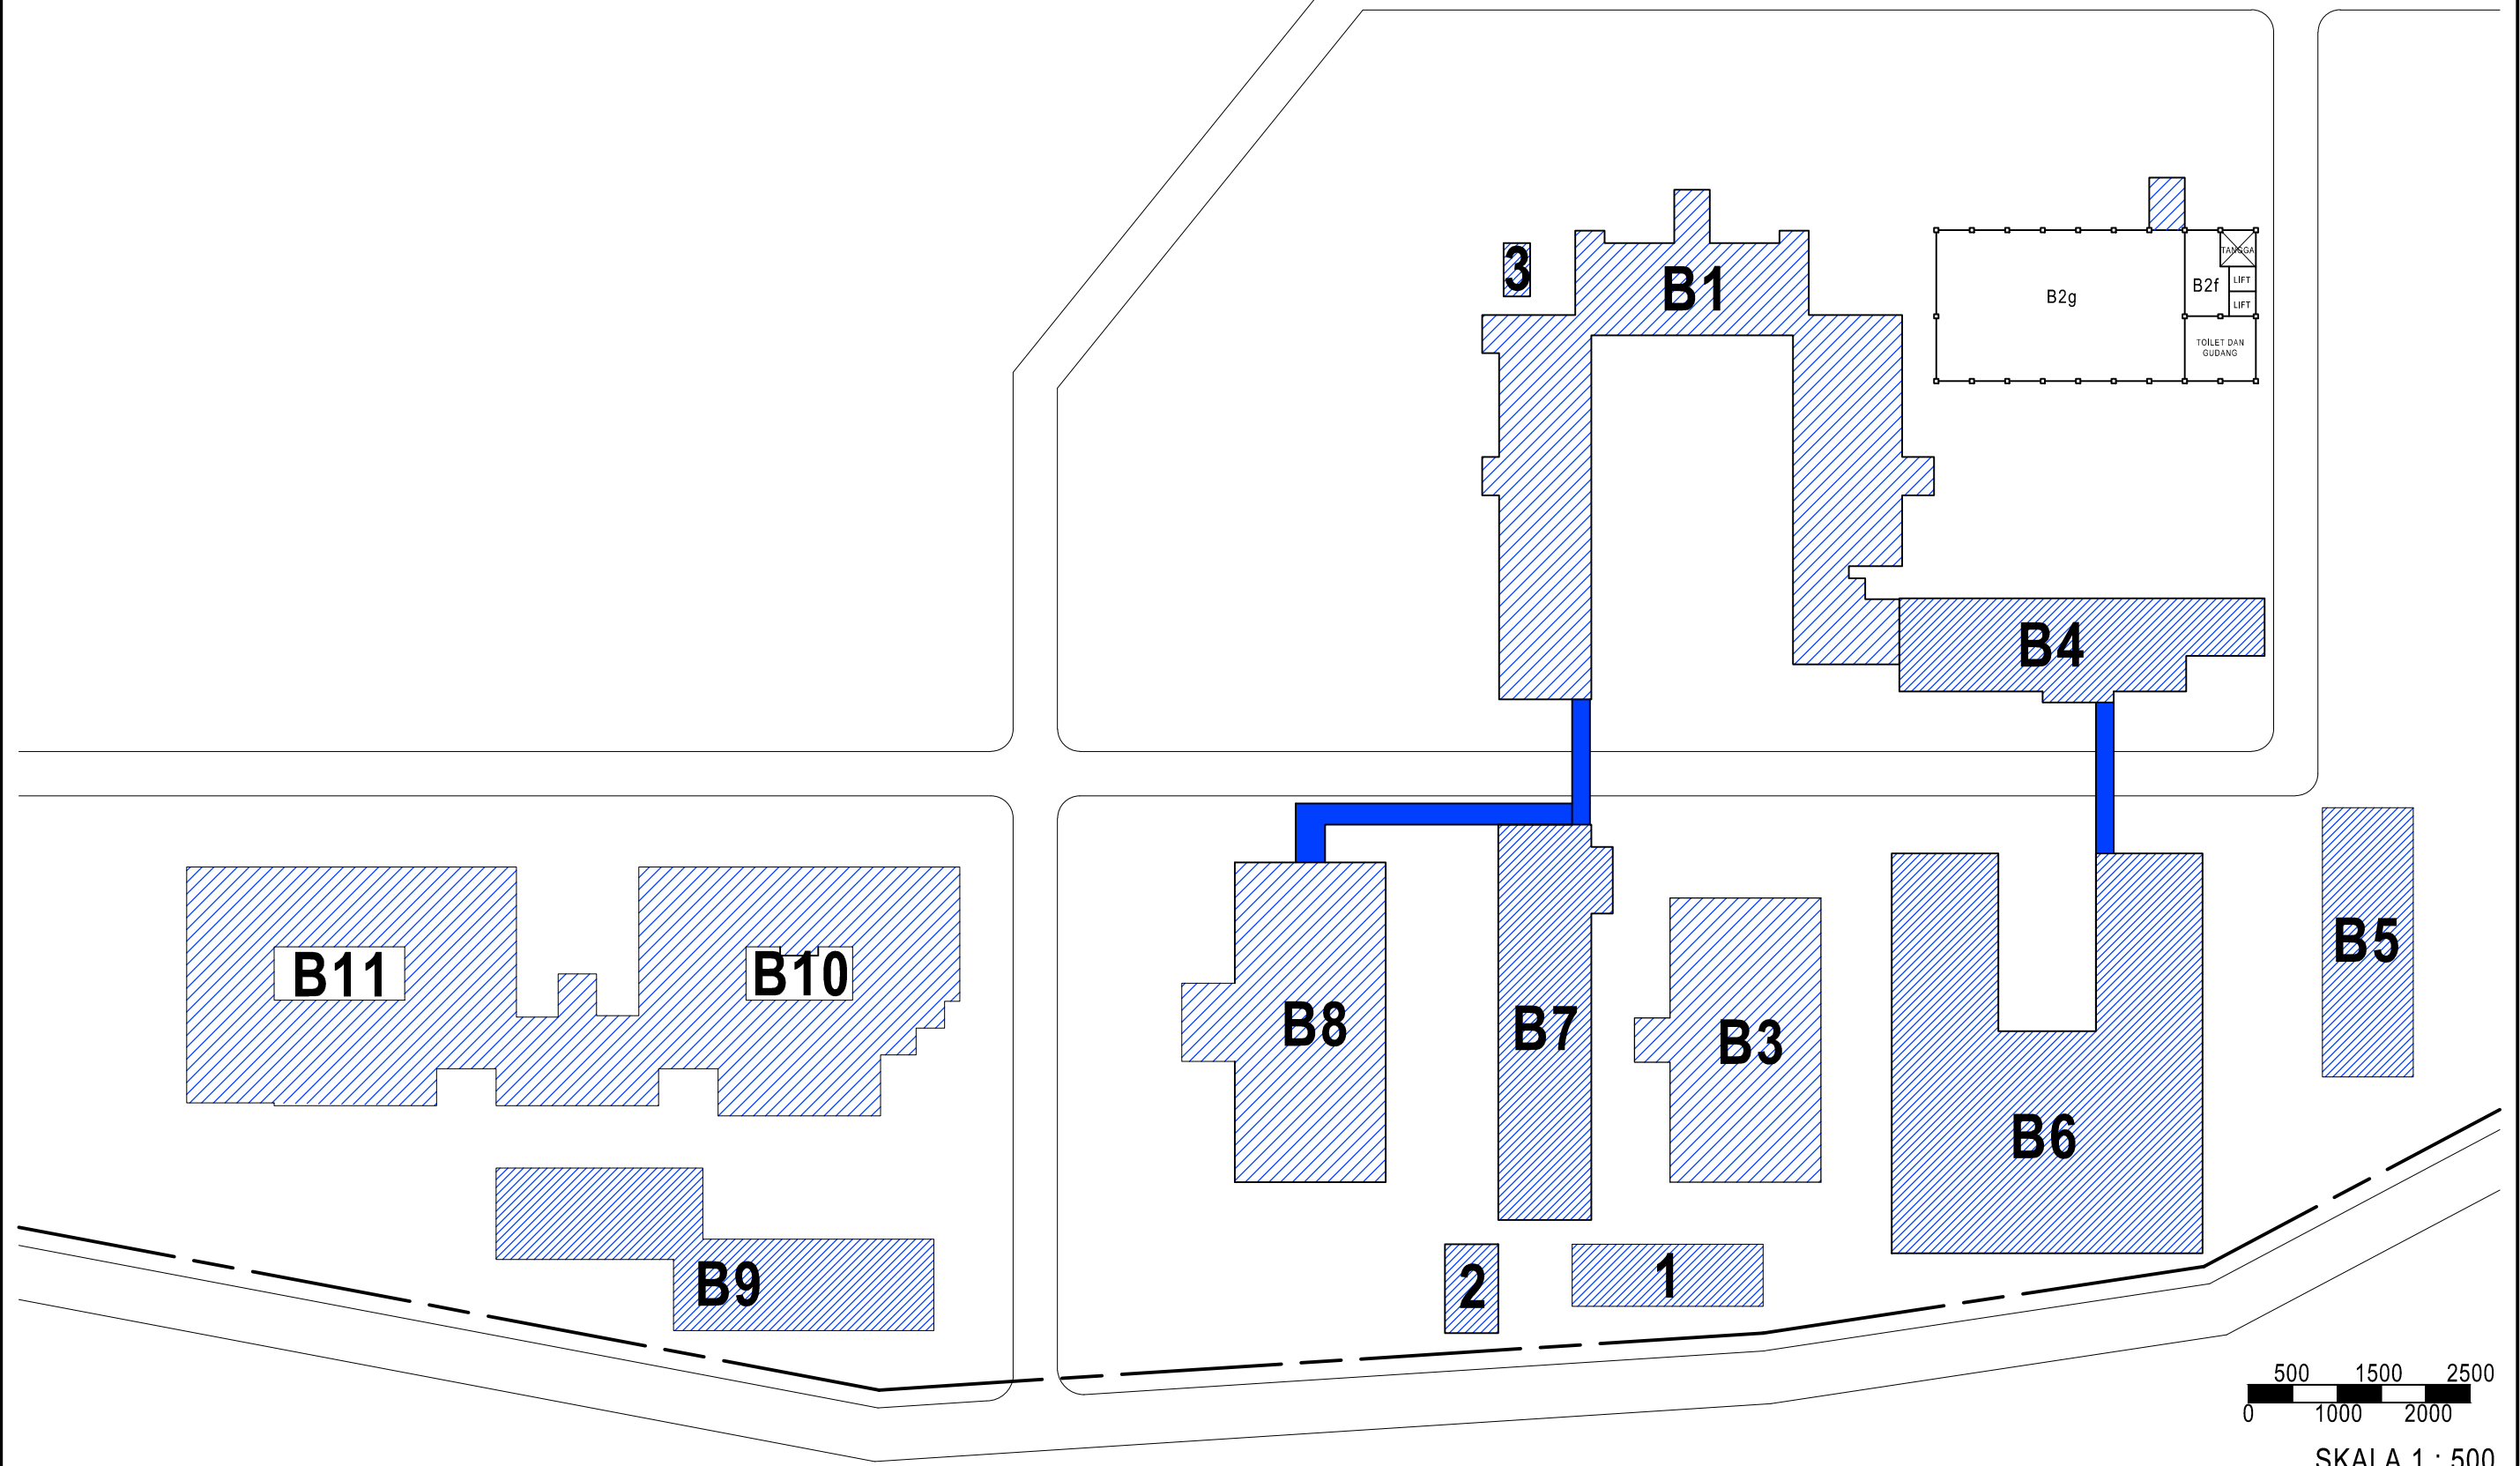

SKALA 1 : 500

LAY OUT PLAN  
FAKULTAS TEKNIK UNIVERSITAS SAM RATULANGI  
LANTAI TUJUH

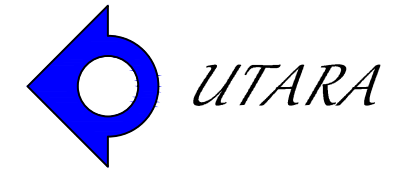

B2. GEDUNG DOSEN DAN RUANG KULIAH JURUSAN TEKNIK SIPIL  
B2h/B2-LT7-R1. RUANG ATAP

